


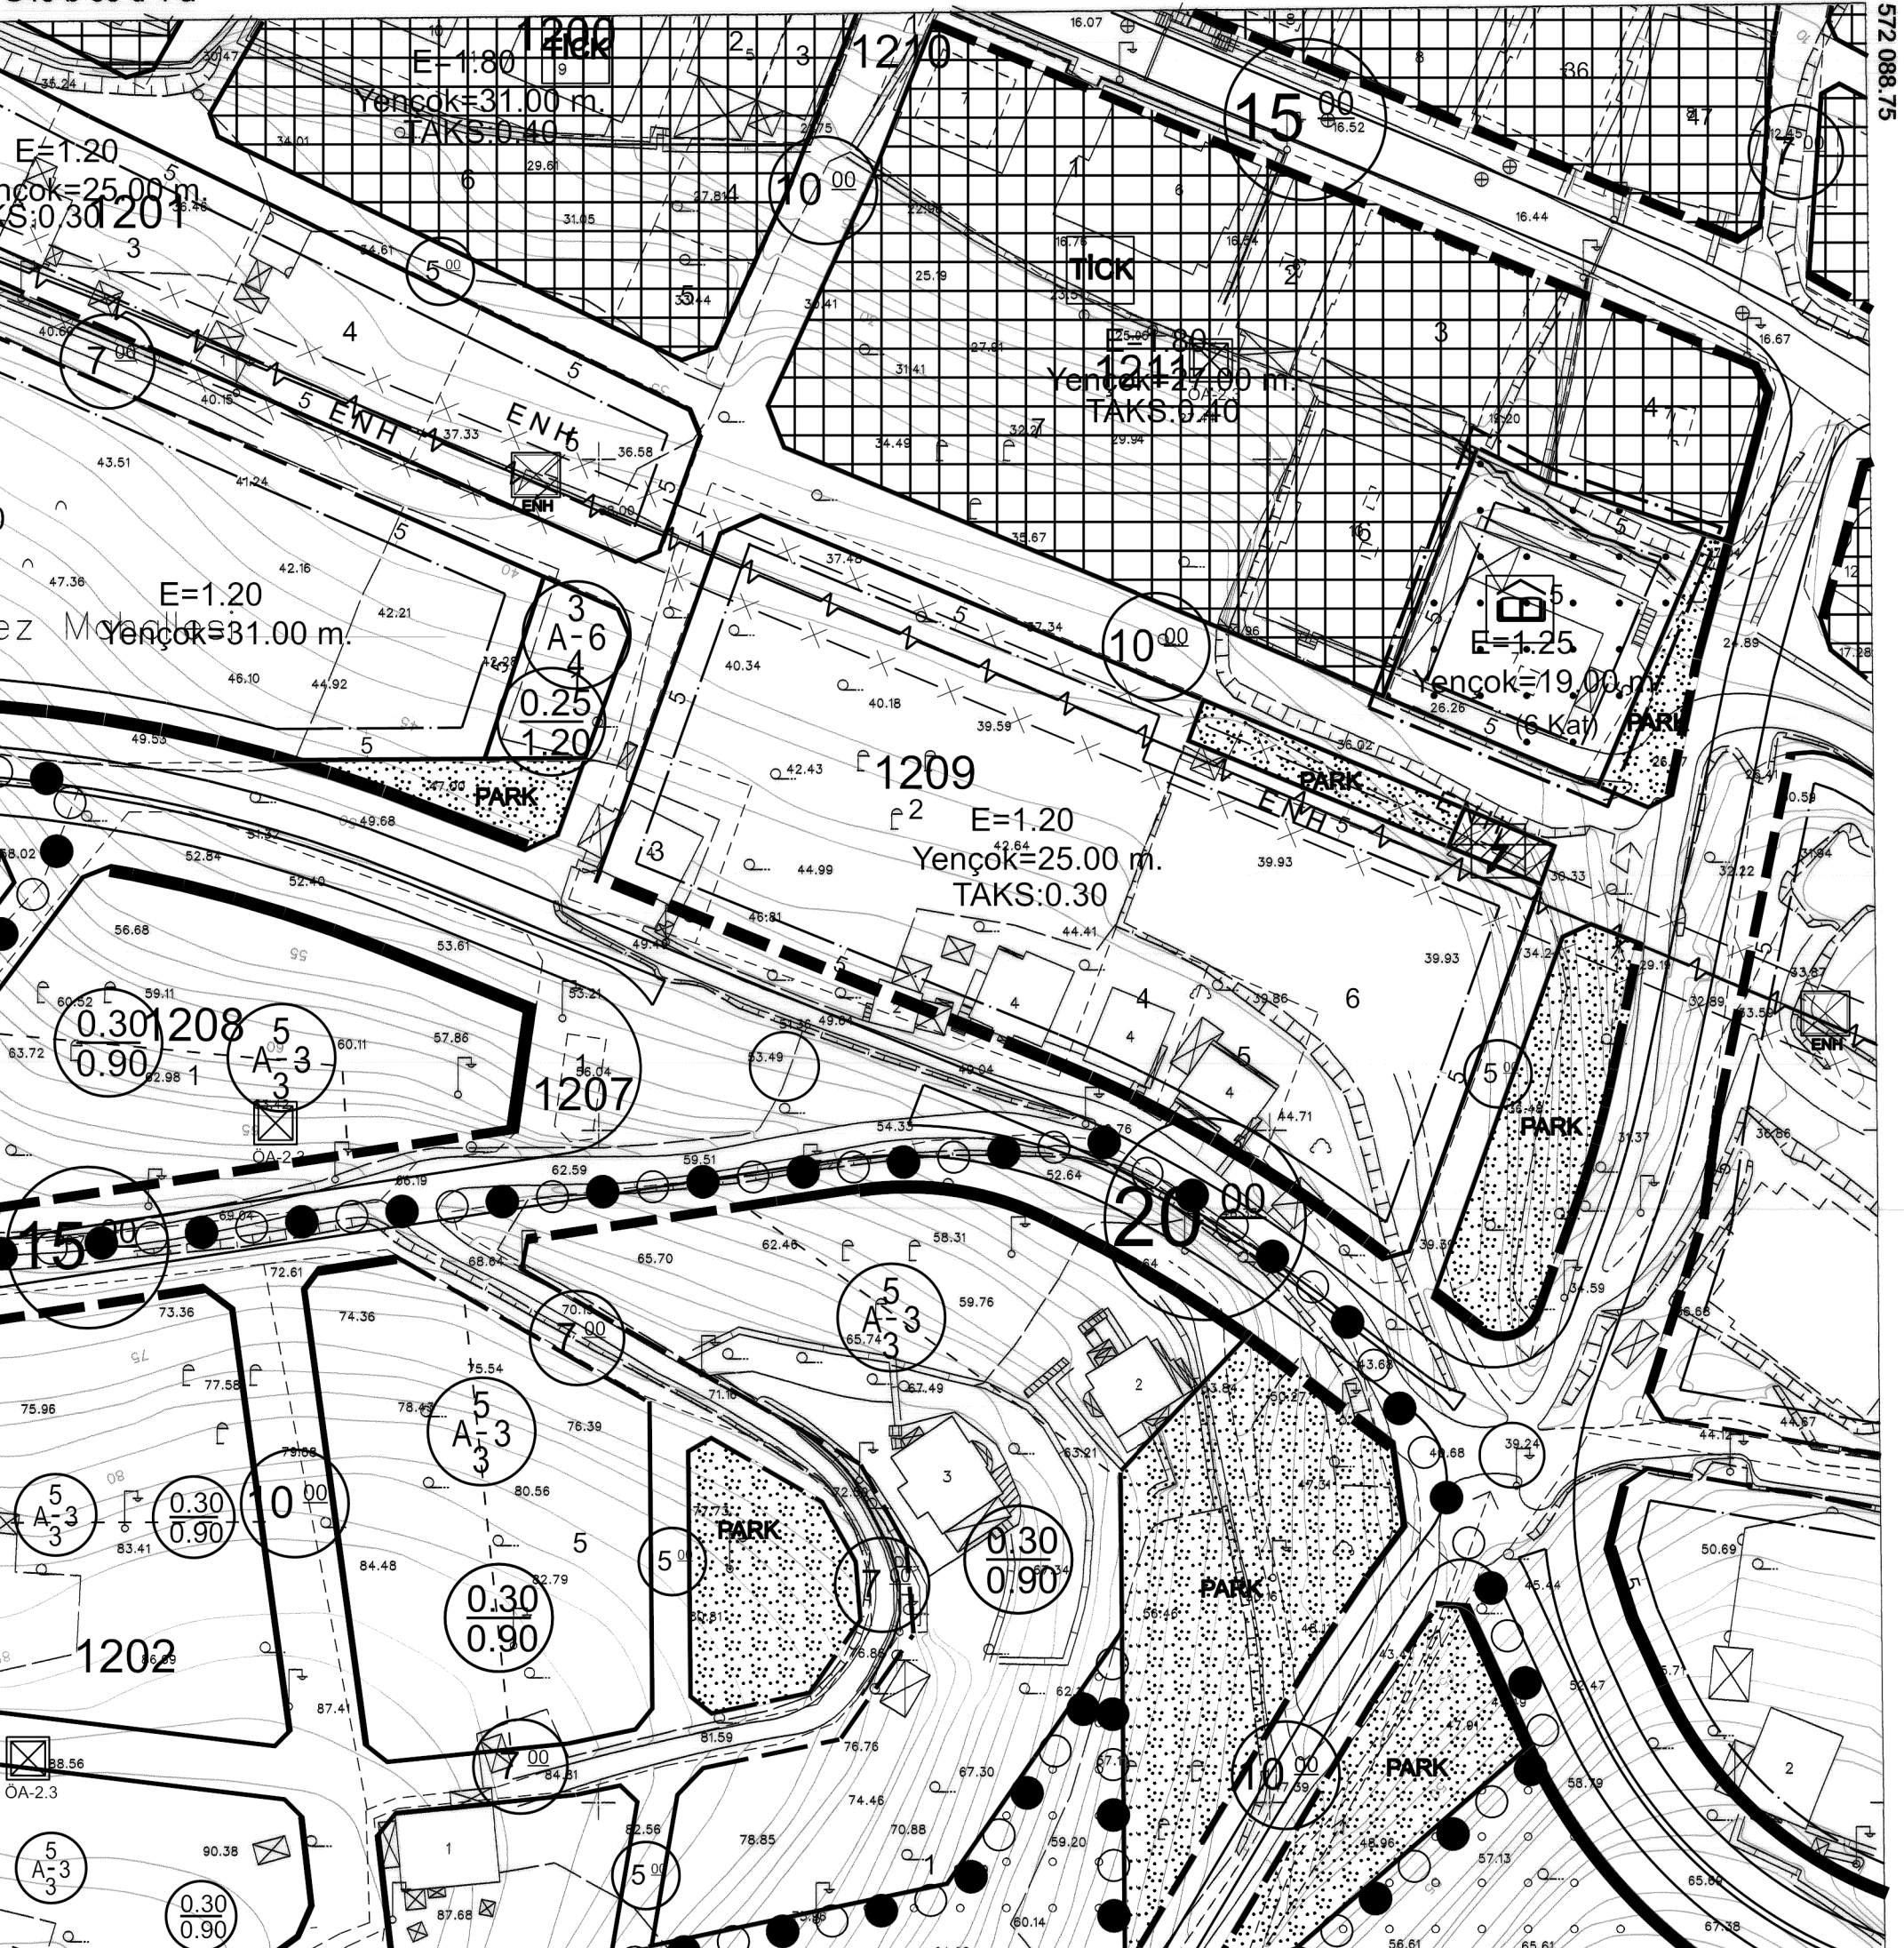

TRABZON İLİ, YOMRA İLÇESİ, MERKEZ MAHALLELERİ VE KAŞÜSTÜ MAHALLESİNE İLİŞKİN HAZIRLANAN 1/1000 ÖLÇEKLİ UYGULAMA İMAR PLANI DEĞİŞİKLİĞİ; YOMRA BELEDİYE MECLİSİNİN 03/03/2022 TARİH VE 36 SAYILI KARARI İLE UYGUN GÖRÜLMÜŞ OLUP TRABZON BÜYÜKŞEHİR BELEDİYE MECLİSİNİN 11/03/2022 TARİH VE 198 SAYILI KARARIYLA ONAYLANMIŞTIR.

