


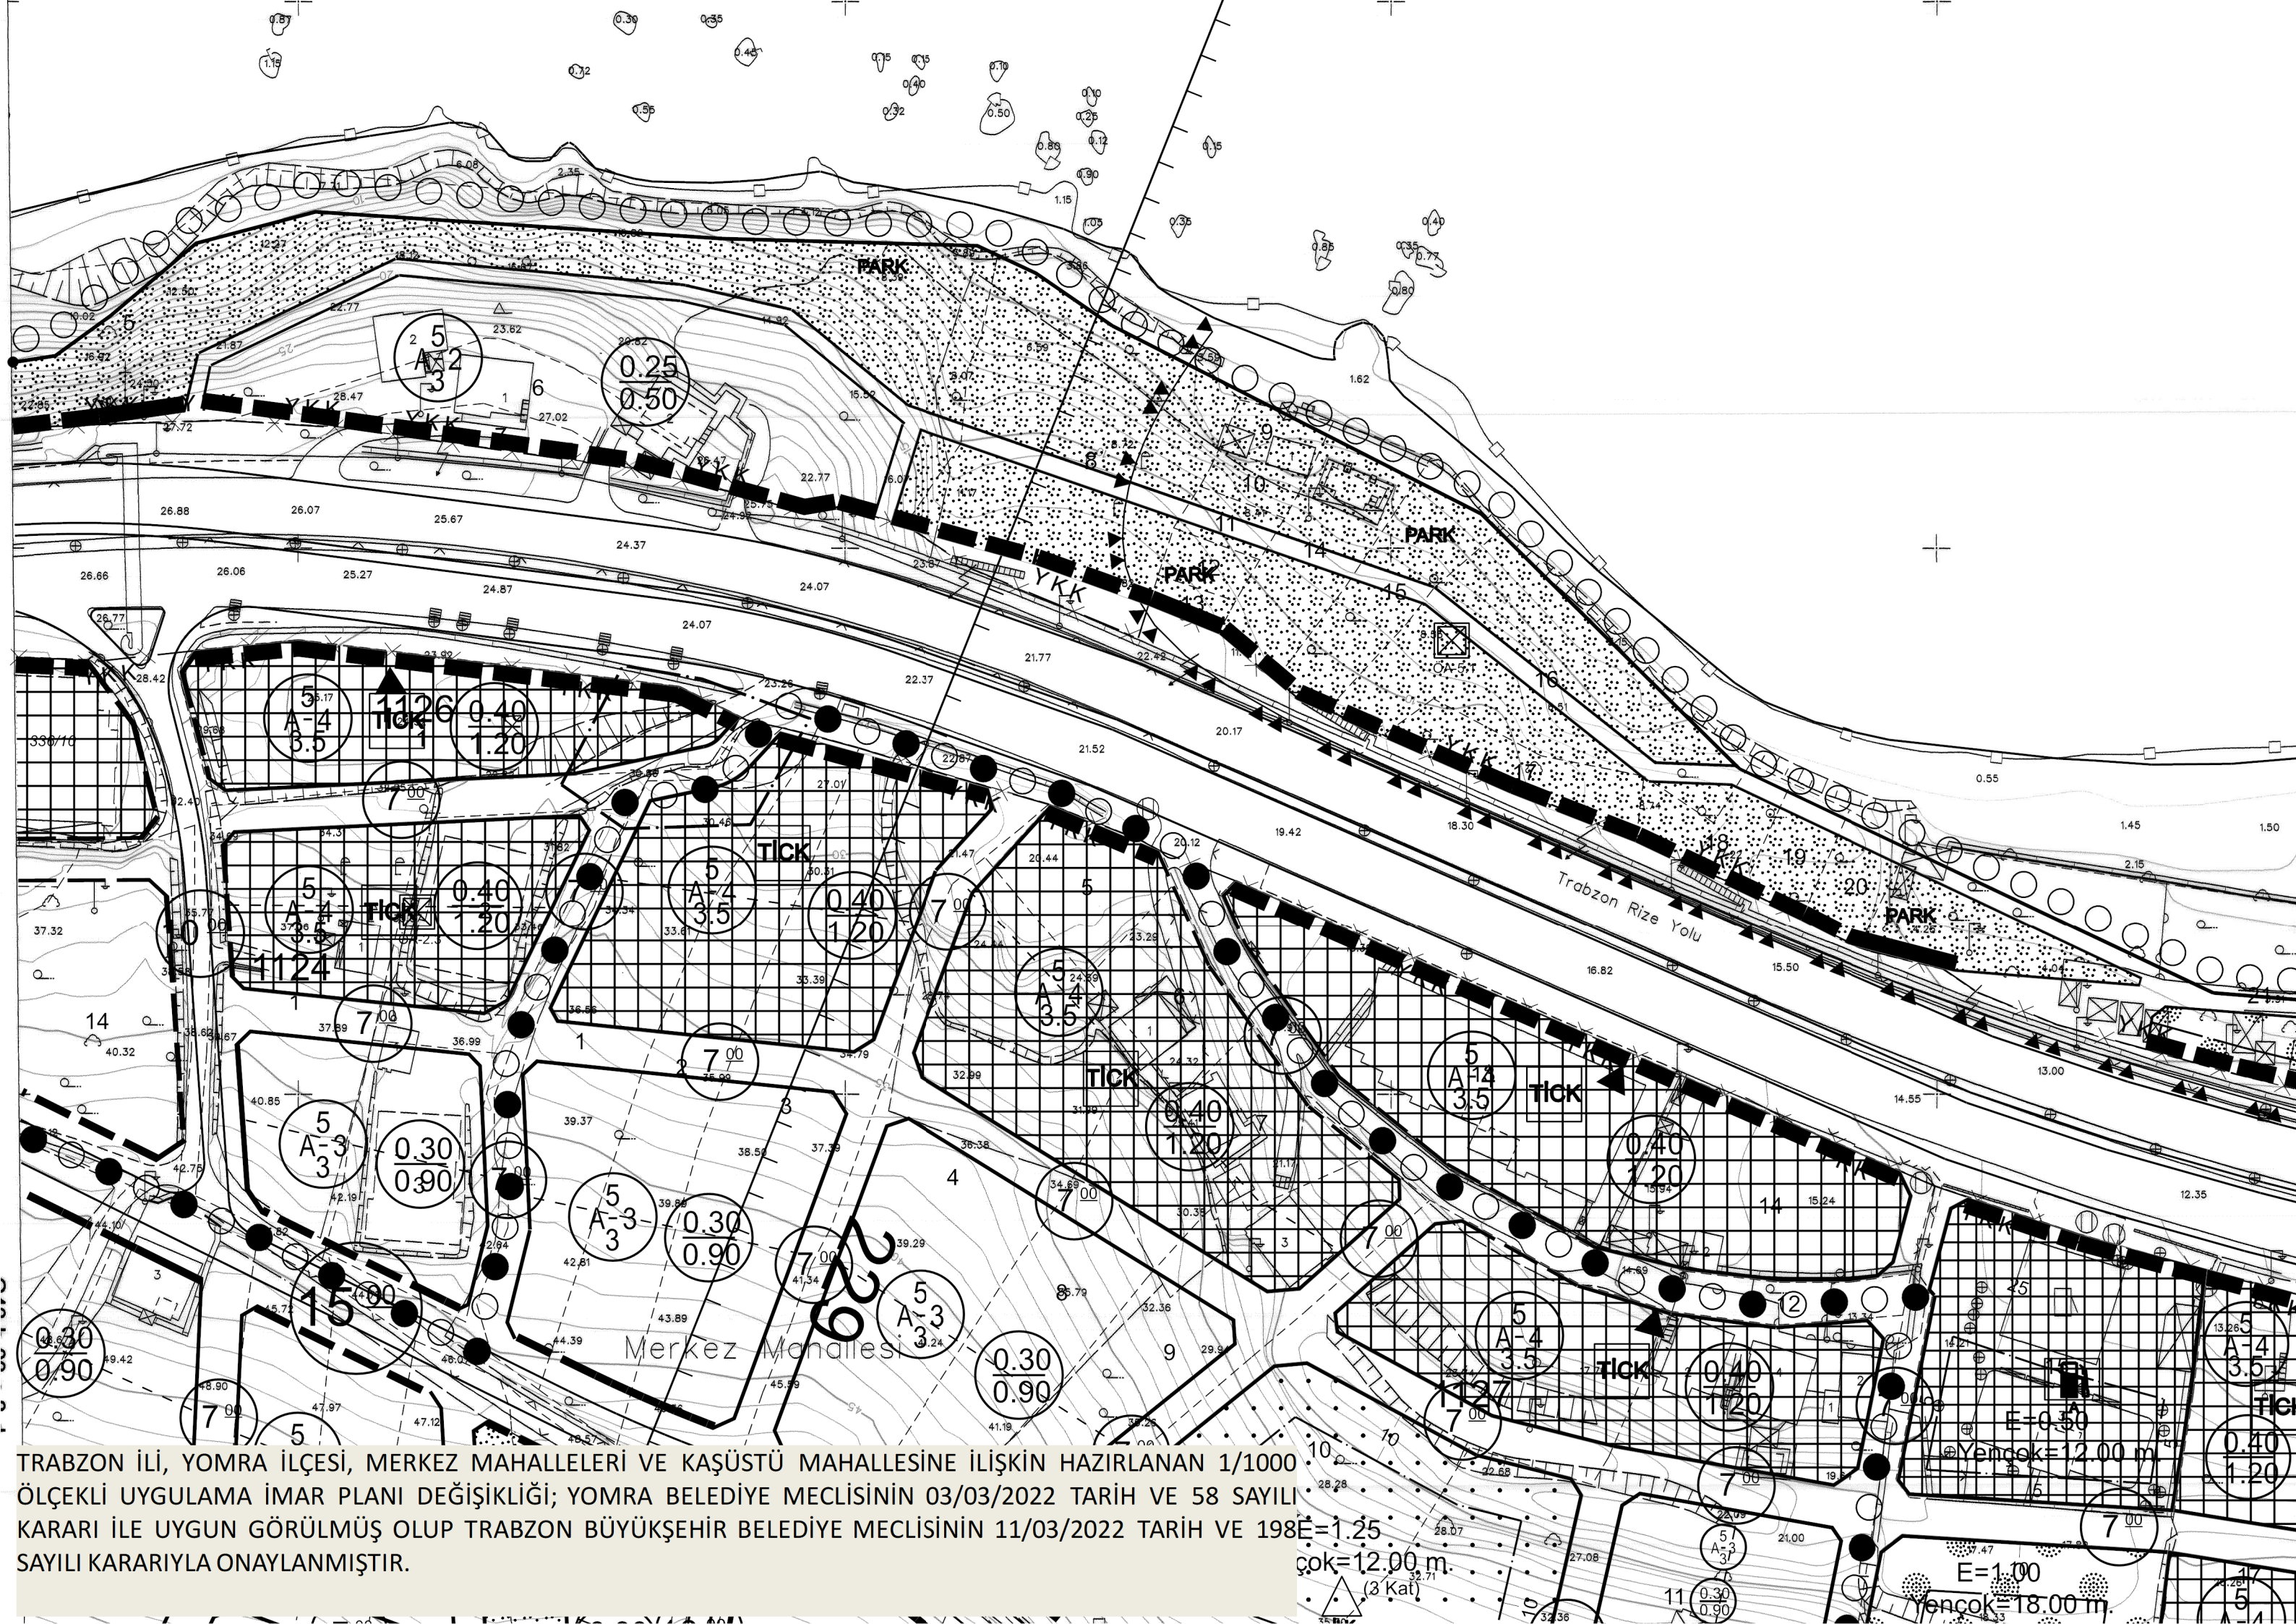

TRABZON İLİ, YOMRA İLÇESİ, MERKEZ MAHALLELERİ VE KAŞÜSTÜ MAHALLESİNE İLİŞKİN HAZIRLANAN 1/1000 ÖLÇEKLİ UYGULAMA İMAR PLANI DEĞİŞİKLİĞİ; YOMRA BELEDİYE MECLİSİNİN 03/03/2022 TARİH VE 58 SAYILI KARARI İLE UYGUN GÖRÜLMÜŞ OLUP TRABZON BÜYÜKŞEHİR BELEDİYE MECLİSİNİN 11/03/2022 TARİH VE 198 SAYILI KARARIYLA ONAYLANMIŞTIR.

$E = 1.25$ Δ (3 Kat) 32.71

$E = 1.00$
 $\gamma_{\text{encok}} = 18.00 \text{ m}$